


ul. Zjednoczenia

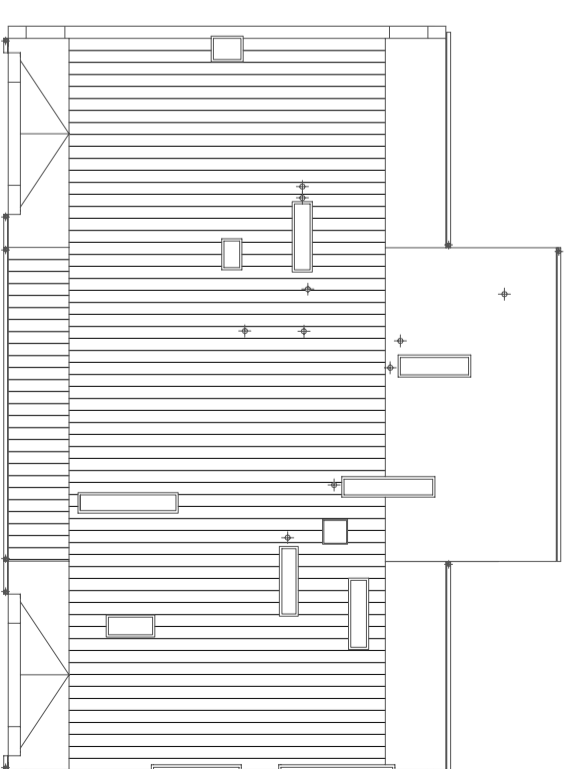



— zwoody poziome, pionowe drut FeZnØ8mm
na uchwytach instalacyjnych
złącza kontrolne ZK
maszt odgromowy h=1.20m
uziemnienie otokowe (bednarka)
łączenie-szwane lub skręcane

□□□□□ Papa wierzchniego krycia SBS - ok. 190,00m²




NAZWA RYS.: -remont pokrycia płaskiego	RZUT DACHU		1
BRANŻA: ARCHITEKTONICZNO-KONSTRUKCYJNA	SKALA 1:100		
OBIEKT: Budynek mieszkalny wielorodzinny			
ADRES BUDOWY: 67-100 Nowa Sól, ul. Zjednoczenia 40, dz. nr 707/2, 707/3, 705/1, 708/3, 703/2			
projektanci:	imię, nazwisko	nr upr. bud.	spec.
	Paweł Ostrowski	LOIA/38/2010	architekt.
	Aleksander Rudnicki	78/90/ZG	elektrycz.
sprawdzający:	imię, nazwisko	nr upr. bud.	spec.
	Karolina Katuska-Ostrowska	87/LOOKK/2018	architekt.
			data:
			18.05.2022
			18.05.2022
			podpis:

ARCHITEKTONICZNO-URBANISTYCZNA PRACOWNIA PROJEKTOWA
Nowa Sól, ul. Kupiecka 8, tel. 0 880 493 516, pracownik@projektow@wp.pl

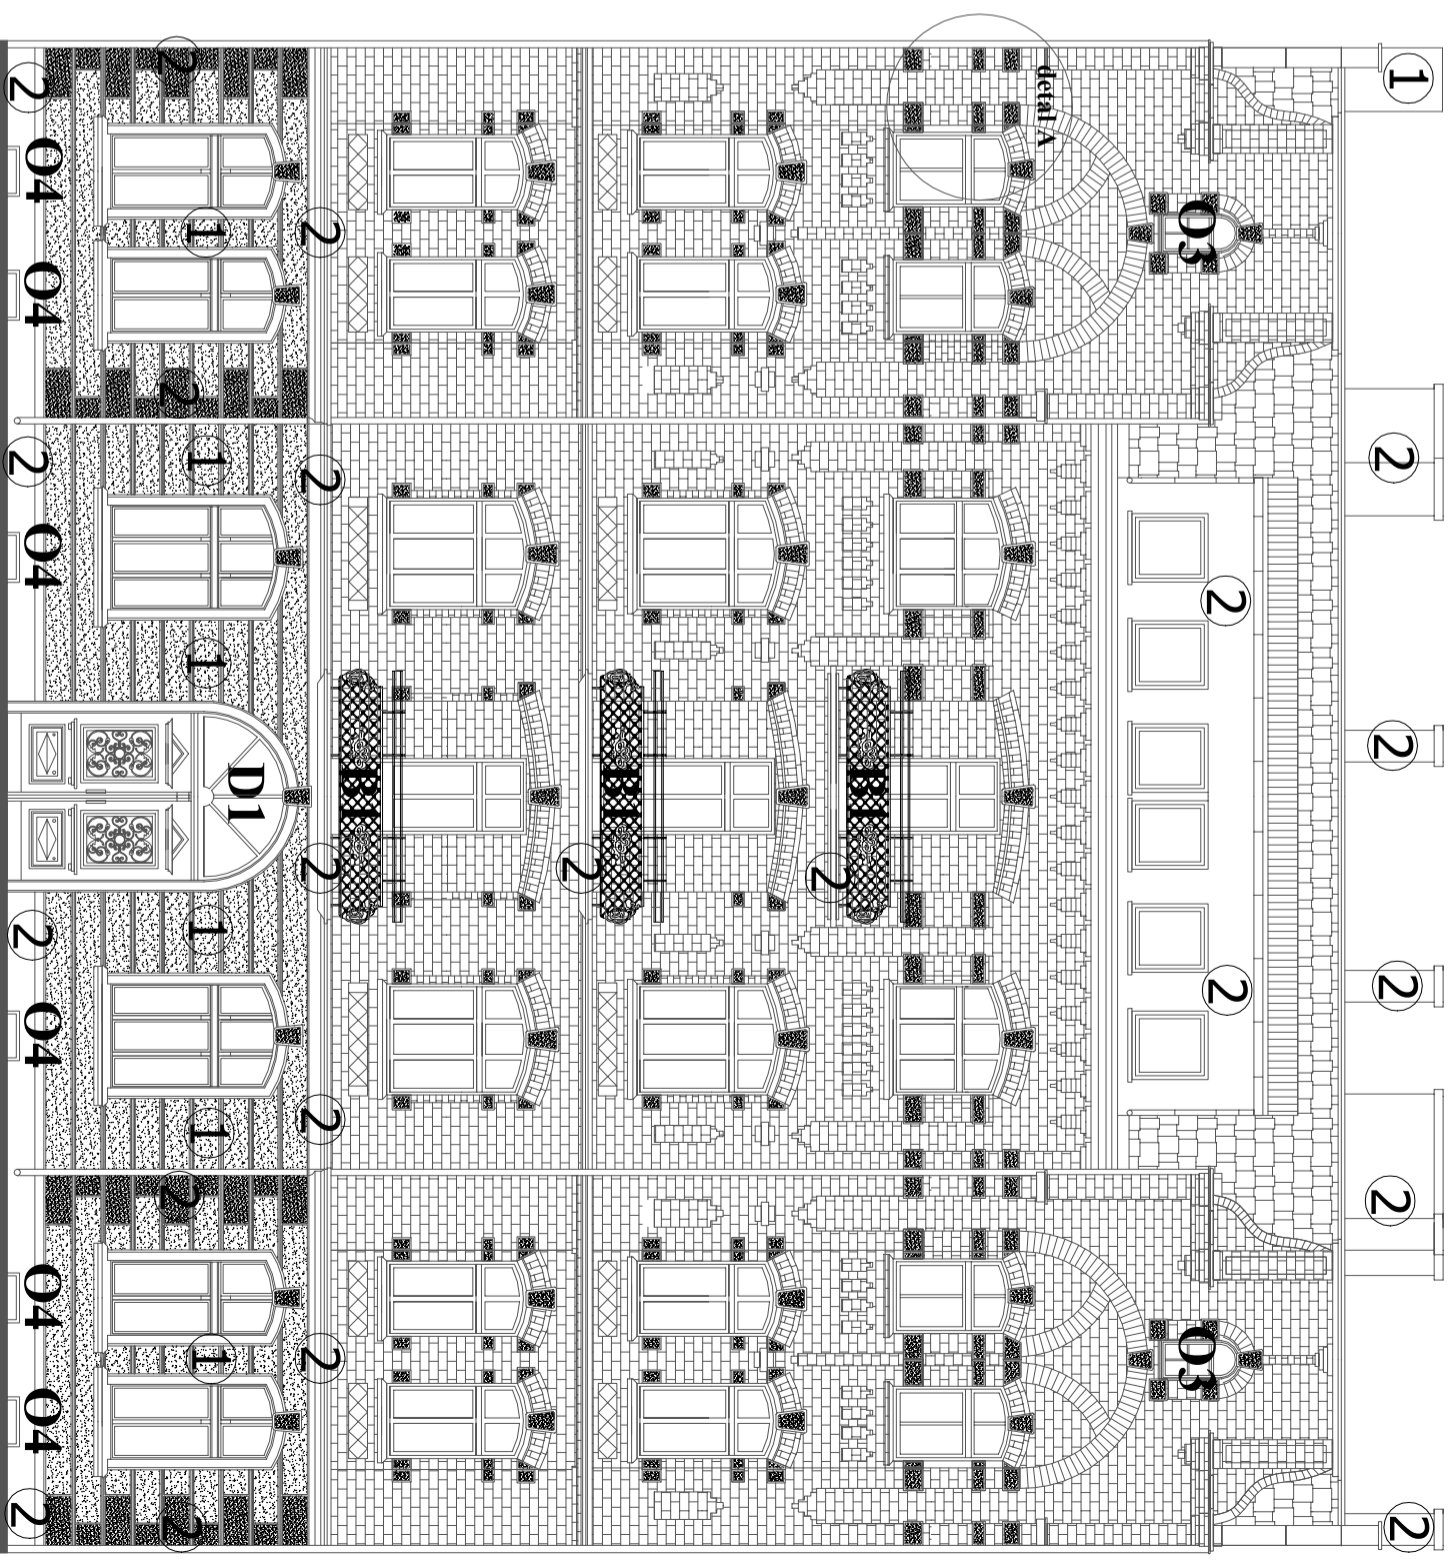
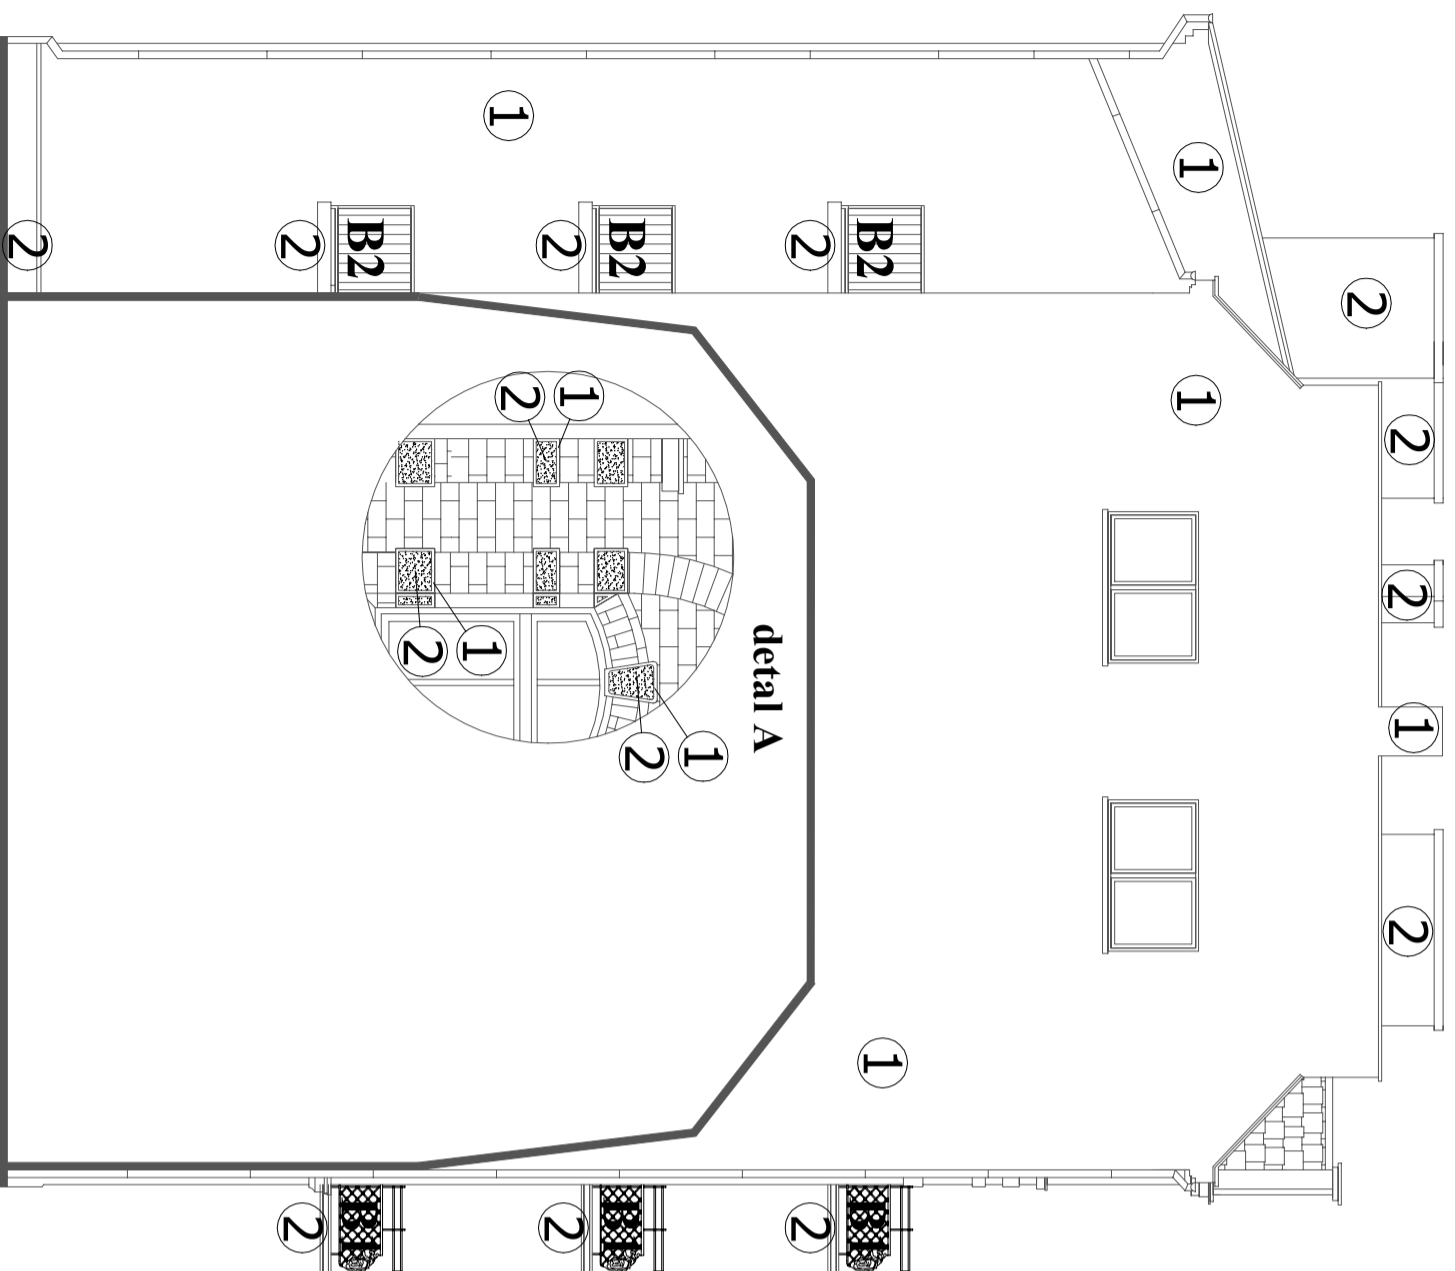


UWAGA:
 Przed wykonaniem robót elewacyjnych należy przeprowadzić demontaż anten telewizyjnych, luzno ułożonych i nieczynnych przewodów radiotelekomunikacyjnych.
 Przed wykonaniem nowych wypraw tynkarskich wszystkie przewody biegnące po elewacjach należy maskować w tynku.
 Przed wykonaniem kolorystyki elewacji (malowaniem) należy przeprowadzić próby kolorystyczne na budynku i wezwać projektanta w celu akceptacji dobranych odcieni.

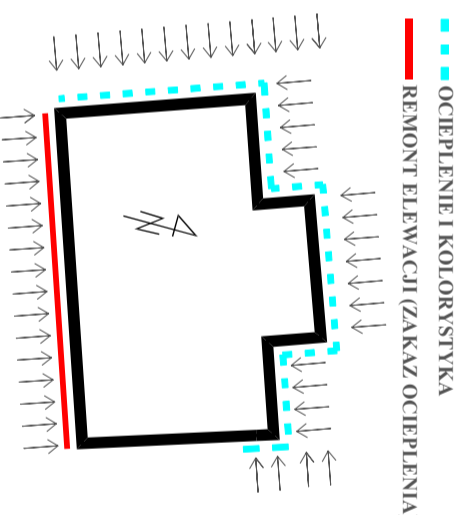

OCIEPLENIE I KOLORYSTYKA
 REMONT ELEWACJI (ZAKAZ OCIEPLENIA)

NAZWA RYS.:	ELEWACJE PROJEKT KOLORYSTYKI			RYSUNEK 1
BRANŻA:	ARCHITEKTONICZNO-KONSTRUKCYJNA			SKALA 1:100
OBIEKT:	Budynek mieszkalny wielorodzinny			
ADRES BUDOWY:	67-100 Nowa Sól, ul. Zjednoczenia 40, dz. nr 707/2, 707/3, 705/1, 708/3, 703/2			
projektanci:	imię, nazwisko	nr upr. bud.	spec.	data:
	Paweł Ostrowski	LOIA/38/2010	architekt.	18.05.2022
sprawdzający:	Karolina Katuska-Ostrowska	87/LLUOKK/2018	architekt.	18.05.2022
	ARCHITEKTONICZNO-URBANISTYCZNA PRACOWNIA PROJEKTOWA Nowa Sól, ul. Kupiecka 8, tel. 0 880 493 516, pracownik@projektow@wp.pl			

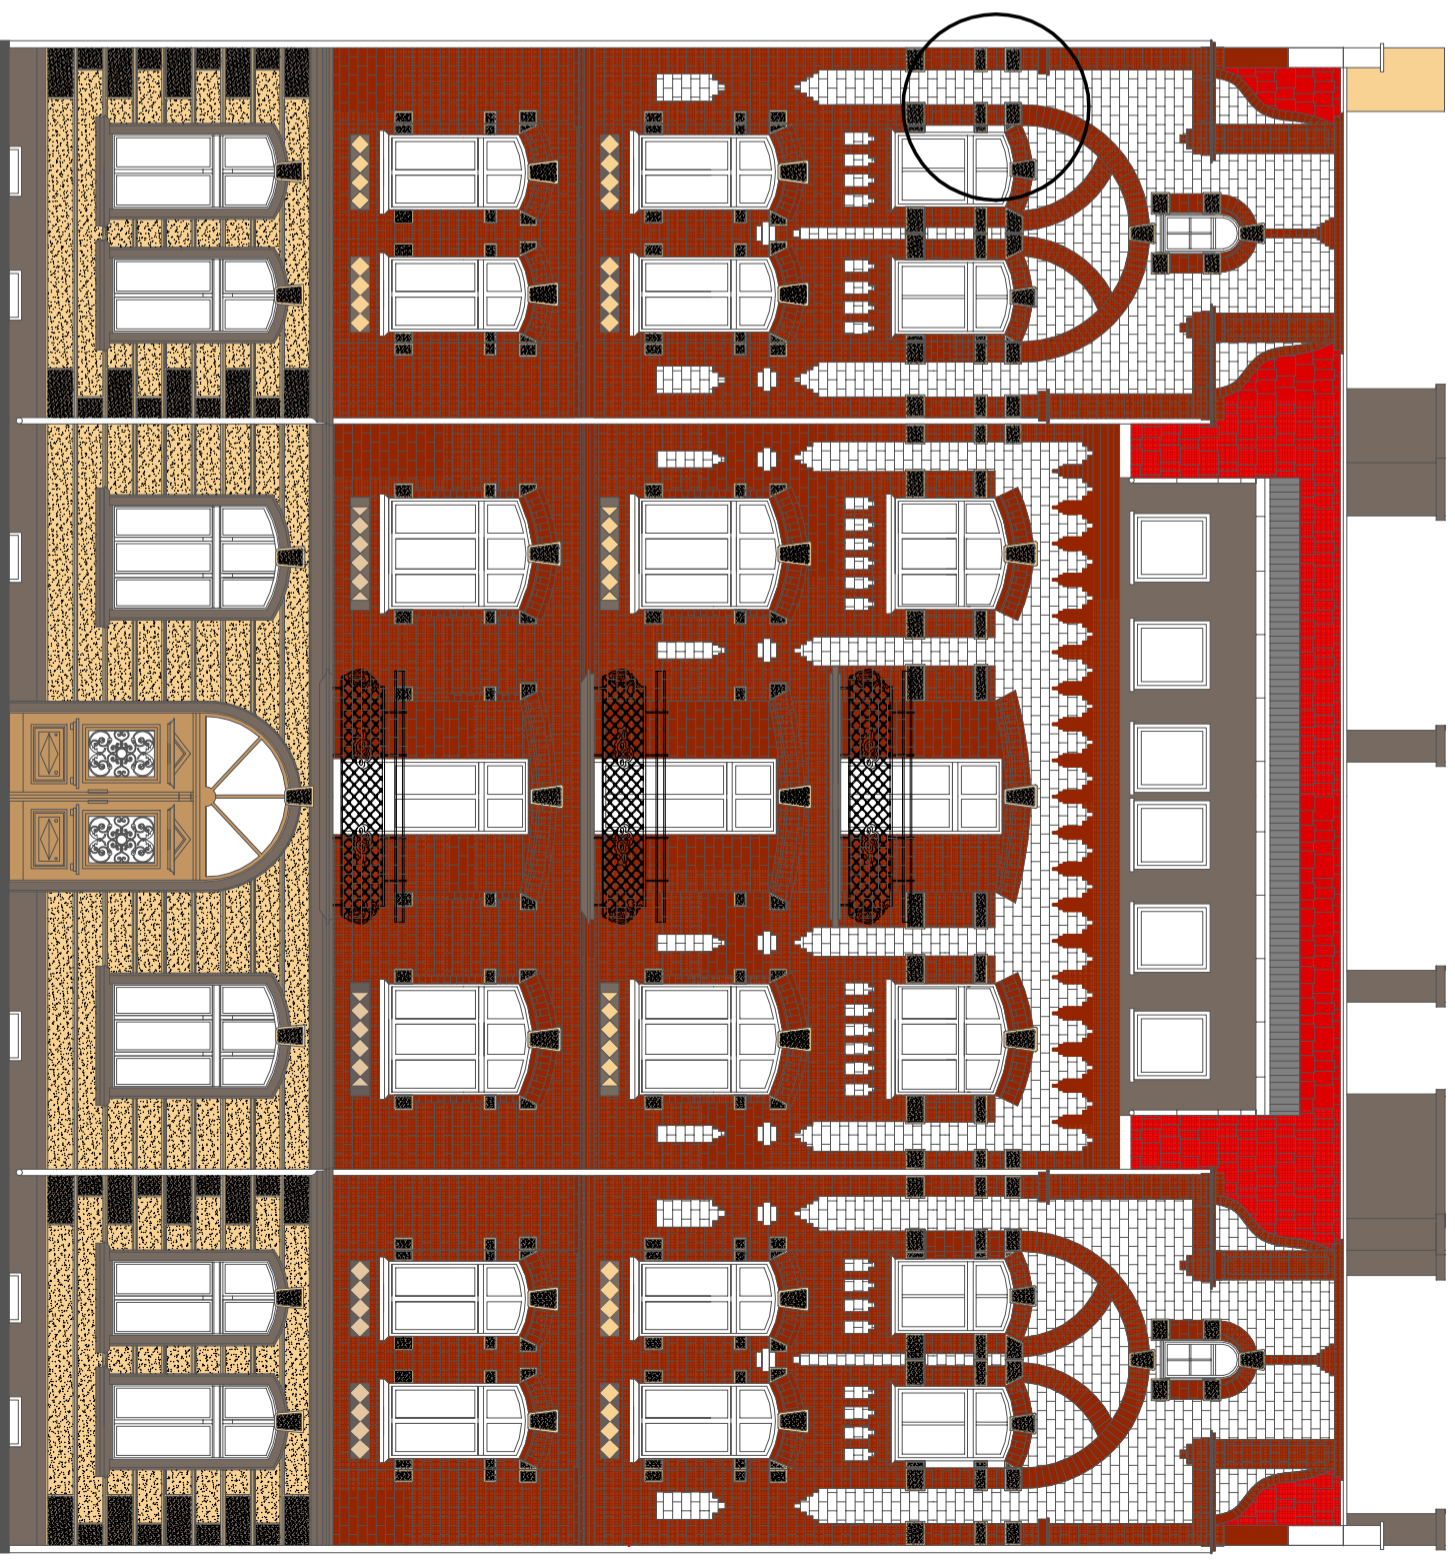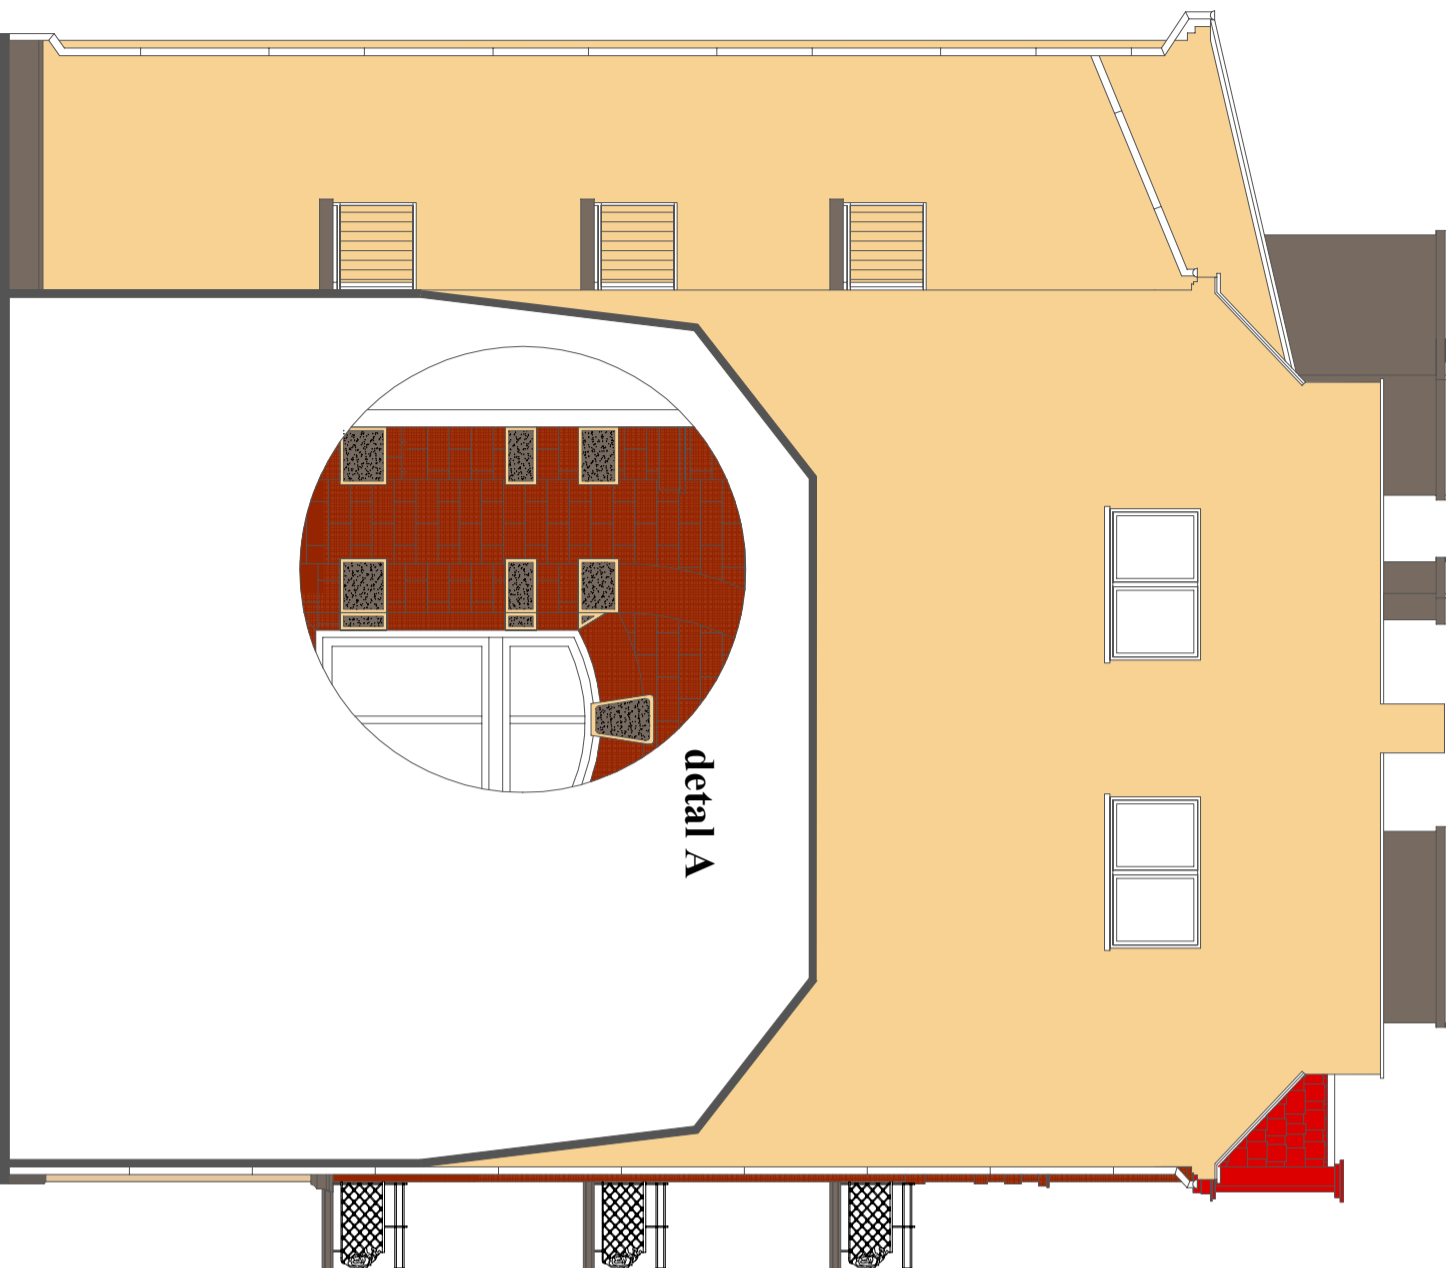

UWAGA:

Przed wykonaniem robót elewacyjnych należy przeprowadzić demontaż anten telewizyjnych, luzno ułożonych i nieczynnych przewodów radiotelekomunikacyjnych.
Przed wykonaniem nowych wypraw tynkarskich wszystkie przewody biegnące po elewacjach należy maskować w tynku.
Przed wykonaniem kolorystyki elewacji (malowaniem) należy przeprowadzić próby kolorystyczne na budynku i wezwać projektanta w celu akceptacji dobranych odcieni.


podstawowy, bonie,
opaski boni
(BAUMIT LIFE)

1 0246

detal,
cokół, boniowanie, opaski
okienne, gzyms, balkony
(BAUMIT LIFE)

2 0432

OCIEPLENIE I KOLORYSTYKA
REMONT ELEWACJI (ZAKAZ OCIEPLENIA)

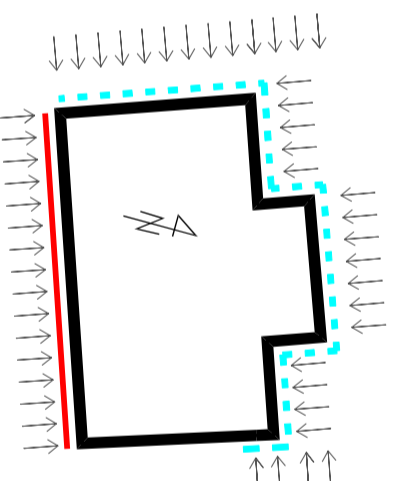

**ELEWACJE
PROJEKT KOLORYSTYKI**

RYSUNEK 1

BRANŻA: ARCHITEKTONICZNO-KONSTRUKCYJNA

OBIEKT: Budynek mieszkalny wielorodzinny


ADRES BUDOWY: 67-100 Nowa Sól, ul. Zjednoczenia 40, dz. nr 707/2, 707/3, 705/1, 708/3, 703/2

projektanci: imię, nazwisko nr upr. bud. spec. data: podpis:

Paweł Ostrowski LOIA/38/2010 architekt. 18.05.2022

sprawdzający: Karolina Katuska-Ostrowska 87/LLUOKK/2018 architekt. 18.05.2022


ARCHITEKTONICZNO-URBANISTYCZNA PRACOWNIA PROJEKTOWA
Nowa Sól, ul. Kupiecka 8, tel. 0 880 493 516, pracownik@projektow@wp.pl

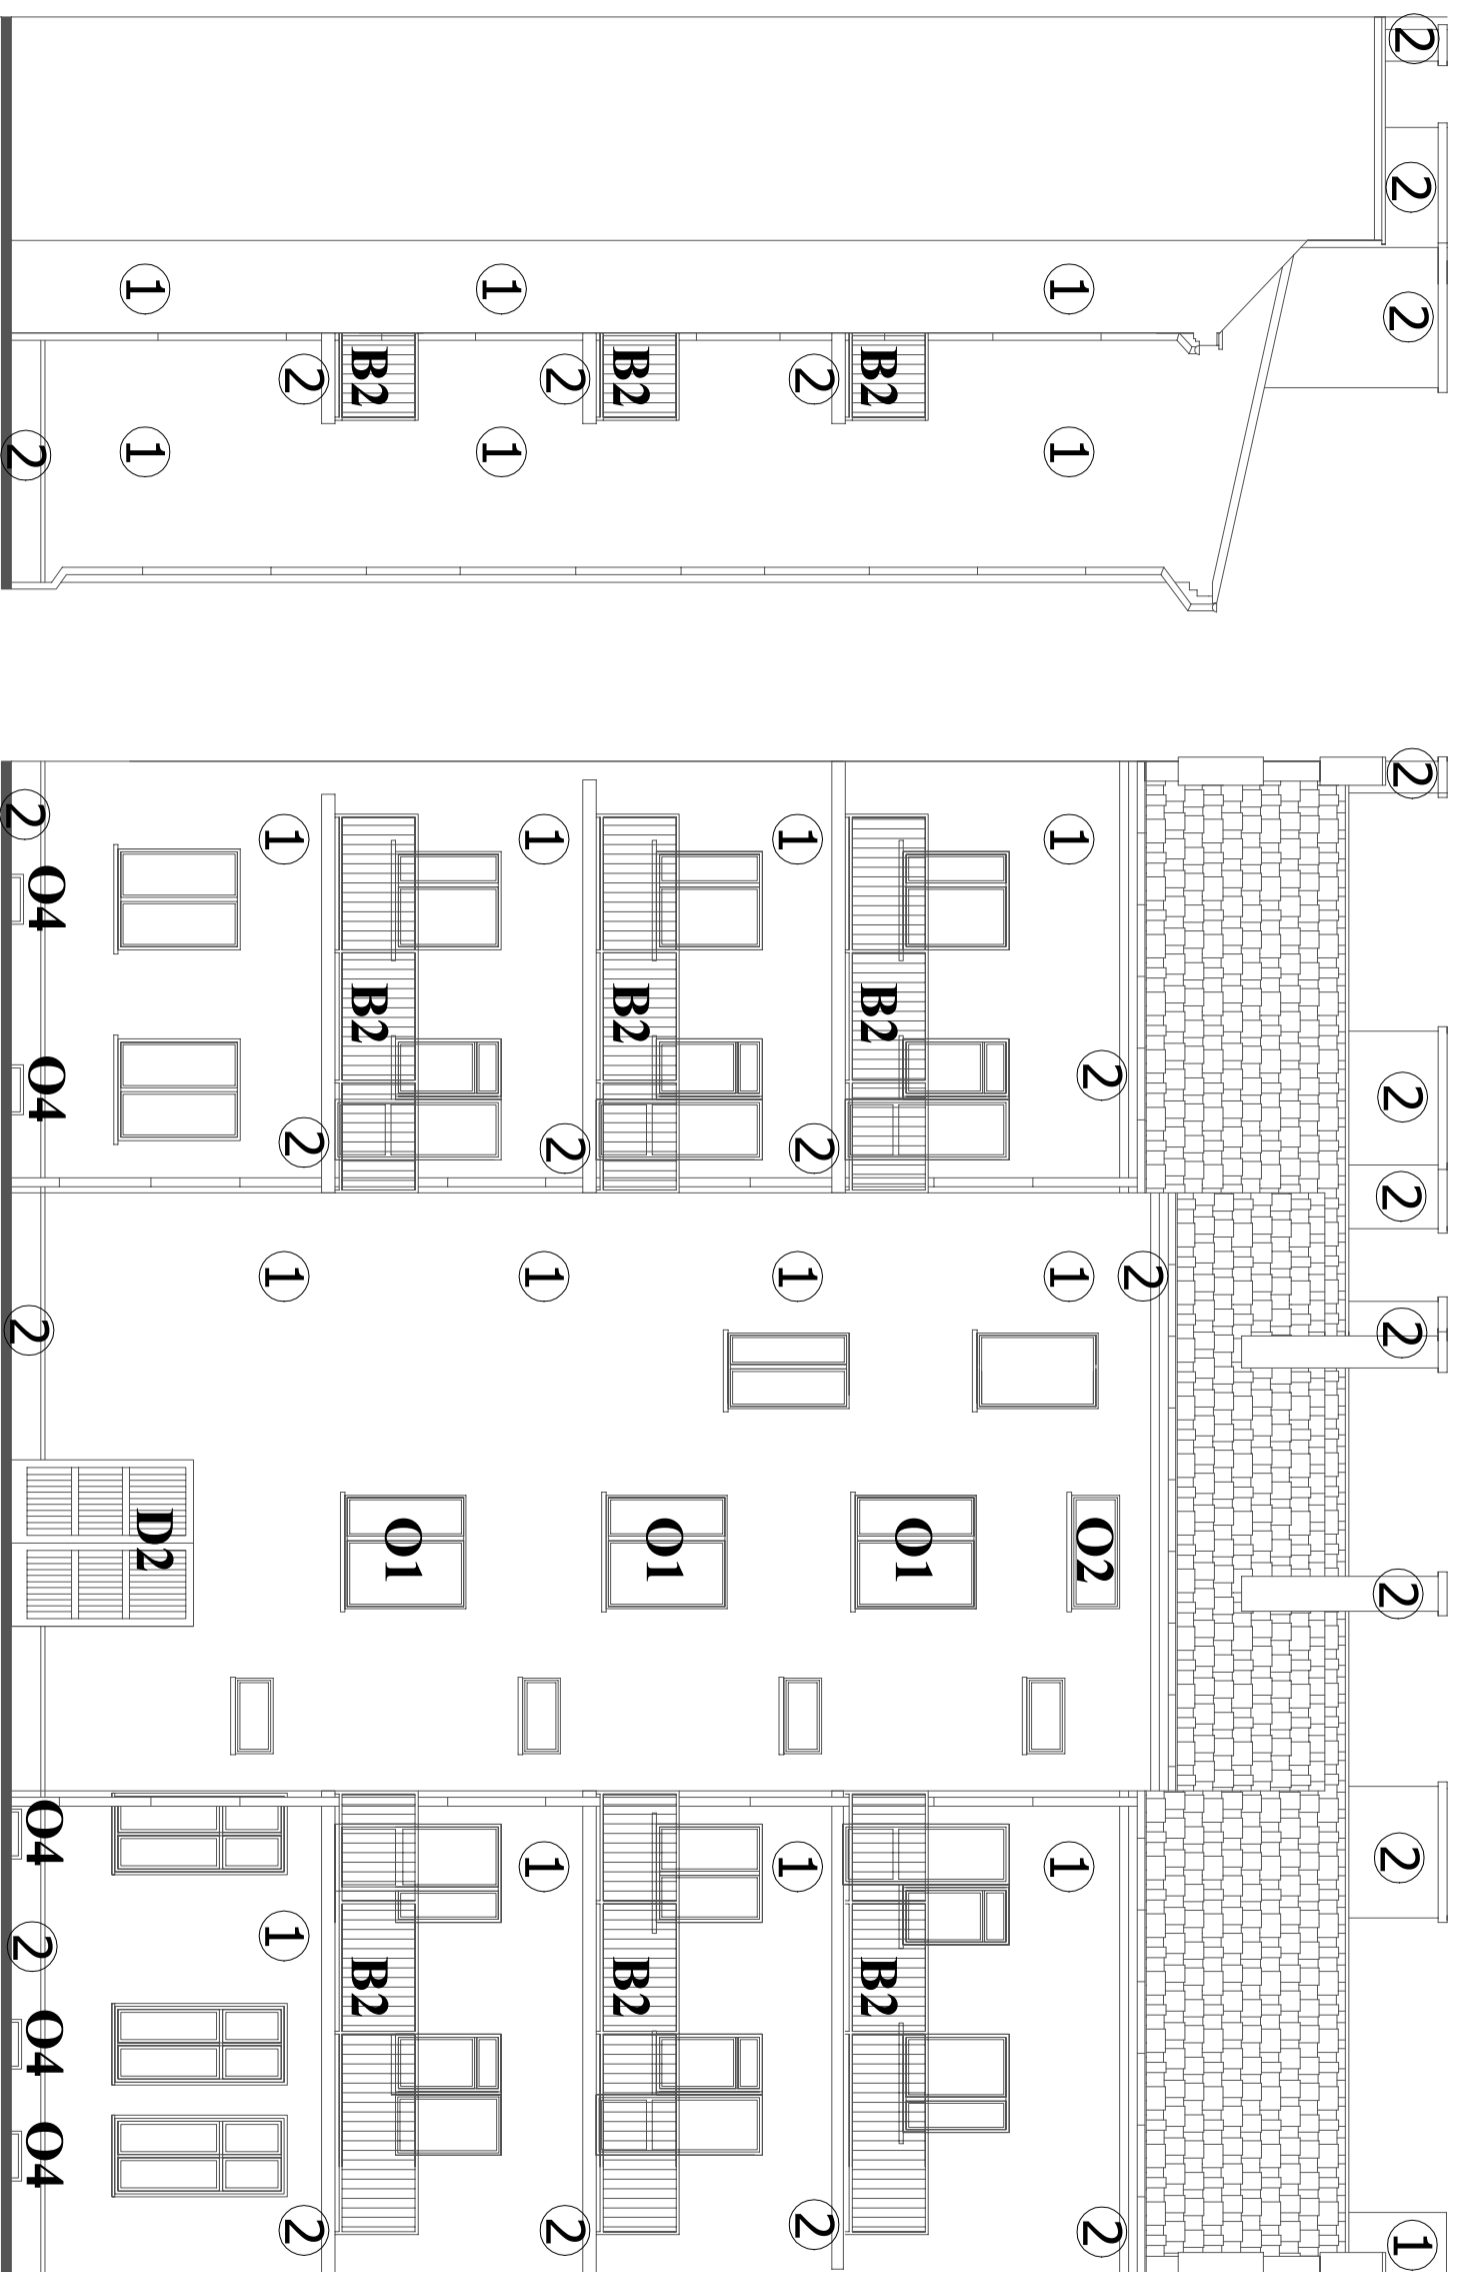

UWAGA:

Przed wykonaniem robót elewacyjnych należy przeprowadzić demontaż anten telewizyjnych, luźno ułożonych i nieczynnych przewodów radiotelekomunikacyjnych. Przed wykonaniem nowych wypraw tynkarskich wszystkie przewody biegnące po elewacjach należy maskować w tynku. Przed wykonaniem kolorystyki elewacji (malowaniem) należy przeprowadzić próby kolorystyczne na budynku i wezwać projektanta w celu akceptacji dobranych odcieni.

■ OCIEPLENIE I KOLORYSTYKA
■ REMONT ELEWACJI (ZAKAZ OCIEPLENIA)

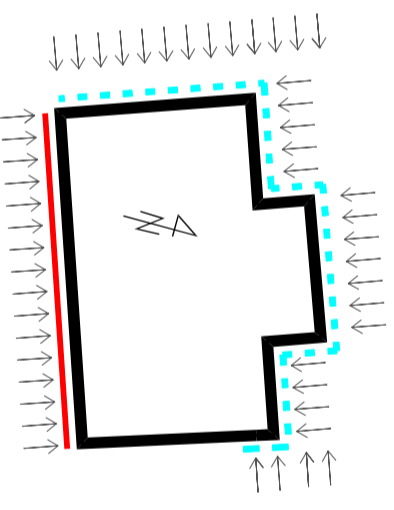

NAZWA RYS.:		ELEWACJE PROJEKT KOLORYSTYKI		RYSUNEK 2	
BRANŻA:		ARCHITEKTONICZNO-KONSTRUKCYJNA		SKALA 1:100	
OBIEKT:		Budynek mieszkalny wielorodzinny			
ADRES BUDOWY:		67-100 Nowa Sól, ul. Zjednoczenia 40, dz. nr 707/2, 707/3, 705/1, 708/3, 703/2			
projektanci:		imię, nazwisko	nr upr. bud.	spec.	data:
sprawdzający:		Karolina Katuska-Ostrowska	87/LOOKK/2018	architekt.	18.05.2022
projektanci:		Paweł Ostrowski	LOIA/38/2010	architekt.	18.05.2022
ARCHITEKTONICZNO-URBANISTYCZNA PRACOWNIA PROJEKTOWA Nowa Sól, ul. Kupiecka 8, tel. 0 880 493 516, pracownik@projektow@wp.pl					



UWAGA:

Przed wykonaniem robót elewacyjnych należy przeprowadzić demontaż anten telewizyjnych, luzno ułożonych i nieczynnych przewodów radiotelekomunikacyjnych. Przed wykonaniem nowych wypraw tynkarskich wszystkie przewody biegnące po elewacjach należy maskować w tynku. Przed wykonaniem kolorystyki elewacji (malowaniem) należy przeprowadzić próby kolorystyczne na budynku i wezwać projektanta w celu akceptacji dobranych odcieni.


podstawowy, bonie,
opaski boni
(BAUMIT LIFE)

1 0246

detal,
cokół, boniowanie, opaski
okienne, gzyms, balkony
(BAUMIT LIFE)

2 0432

OCIEPLENIE I KOLORYSTYKA
REMONT ELEWACJI (ZAKAZ OCIEPLENIA)

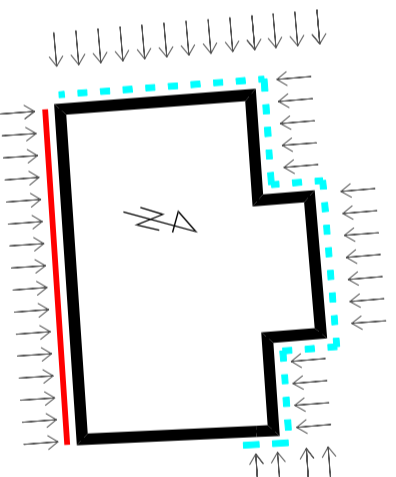

**ELEWACJE
PROJEKT KOLORYSTYKI**

RYSUNEK 2

NAZWA RYS.: ARCHITEKTONICZNO-KONSTRUKCYJNA

BRANŻA: Budynek mieszkalny wielorodzinny

OBIEKT: SKALA 1:100

ADRES BUDOWY: 67-100 Nowa Sól, ul. Zjednoczenia 40, dz. nr 707/2, 707/3, 705/1, 708/3, 703/2

projektanci: imię, nazwisko nr upr. bud. spec. data: podpis:

Paweł Ostrowski LOJA/38/2010 architekt. 18.05.2022

sprawdzający: Karolina Katuska-Ostrowska 87/LLUOKK/2018 architekt. 18.05.2022

ARCHITEKTONICZNO-URBANISTYCZNA PRACOWNIA PROJEKTOWA
Nowa Sól, ul. Kupiecka 8, tel. 0 880 493 516, pracownik@projektow@wp.pl