

Nowa Sól, dnia 08.12.2025 r.

STAROSTA NOWOSOLSKI

67-100 Nowa Sól

ul. Moniuszki 3

tel. 68458 6800, fax 68 458 6831

Znak sprawy: AB.6743.449.2025.EK

Z A Ś W I A D C Z E N I E nr 515/2025

Zgodnie z art. 30 ust. 5aa w powiązaniu z art. 29 ust. 3 pkt 1 lit. d) ustawy z dnia 7 lipca 1994 r. - Prawo budowlane (t.j. Dz. U. z 2025 r., poz. 418 ze zm.) zawiadamiam, że

nie wnoszę sprzeciwu

w sprawie wykonania robót budowlanych polegających na przebudowie drogi gminnej nr 102367F na działce nr 172/116, obręb ew. 0002, jedn. ew. 080401_1 Miasto Nowa Sól, objętych zgłoszeniem Wspólnoty Mieszkaniowej 1 Maja 24 ABC, 67-100 Nowa Sól ul. 1 Maja 24, z dnia 20.11.2025 r.

Zakres prac budowlanych nie wymaga uzyskania pozwolenia na budowę (art. 29 ust. 3 pkt 1 lit. d) Prawa budowlanego), a jedynie zgłoszenia właściwemu organowi administracji architektoniczno-budowlanej, co zostało dopełnione.

Przy wykonaniu robót budowlanych należy zachować następujące warunki:

- roboty budowlane należy prowadzić zgodnie ze sztuką budowlaną, przepisami BHP oraz w taki sposób, aby nie naruszały interesów osób trzecich.

z up. STAROSTY

Marta Pasiewicz

Naczelnik

Wydziału Administracji Budowlanej

[podpisano certyfikowanym podpisem elektronicznym]

Załącznik:

Opieczetowany i podpisany załącznik nr 1:

Otrzymują:

- 1 egz. inwestor,
- 1 egz. Powiatowy Inspektor Nadzoru Budowlanego,
- 1 egz. Starosta Nowosolski.

Otrzymują:

według rozdzielnika dołączonego do akt sprawy (w egzemplarzu archiwalnym)

Sprawę prowadzi:

Emilia Korczak- Podinspektor Wydziału Administracji Budowlanej, tel.68 458 68 18

Potwierdzam zgodność wydruku z dokumentem wydanym w postaci elektronicznej:

Identyfikator dokumentu	90237.200220.281936
Nazwa dokumentu	Zaświadczenie nr 515.2025.pdf
Tytuł dokumentu	Zaświadczenie nr 515.2025
Sygnatura dokumentu	AB.6743.449.2025
Data dokumentu	08.12.2025 14:55:28
Skrót dokumentu	8FCF81DB82762C9A5A628410300633CC7A6C99E1
Wersja dokumentu	1.1
Data podpisu	08.12.2025
Sygnatariusz	Marta Elżbieta Pasiewicz
Stanowisko	Naczelnik Wydziału Administracji Budowlanej
Rodzaj certyfikatu	Certyfikat kwalifikowany podpisu elektronicznego
	EZD 3.128.146.146.
Data wydruku:	08.12.2025 14:59:43
Autor wydruku:	Korczak Emilia

KATARZYNA KOMAR
UL. NOWOWIEJSKIEGO 20
67-100 NOWA SÓL
TEL. 511 093 738

STAROSTWO POWIATOWE
w Nowej Soli
WYDZIAŁ
ADMINISTRACJI BUDOWLANEJ
ul. Moniuszki 3B. 67-100 Nowa Sól

DOKUMENTACJA PROJEKTOWA

OBIEKT:

PRZEBUDOWA DROGI GMINNEJ NR 102367F UL. 1 MAJA,
POLEGAJĄCA NA BUDOWIE DROGI DLA PIESZYCH (CHODNIKA) DO
DZIAŁKI NR 172/86, OBRĘB 0002, GMINA NOWA SÓL - MIASTO.

LOKALIZACJA
INWESTYCJI,
DZIAŁKI NR:

172/116– obręb 0002,
jednostka ewidencyjna 080401_1 Nowa Sól - Miasto

INWESTOR:


WSPÓLNOTA MIESZKANIOWA 1 MAJA 24ABC,
67-100 NOWA SÓL

BRANŻA:

DROGOWA

UMOWA
ZAWARTOŚĆ
OPRACOWANIA:

CZĘŚĆ OPISOWA + CZĘŚĆ RYSUNKOWA

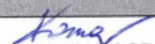	Imię i Nazwisko	Uprawnienia	Data Podpis	Nr egzemplarza
Opracował:	mgr inż. Krzysztof Komar	 LBS/0084/POOD/12 specj. drogowej	10.2025 r.	1

Nowa Sól, październik 2025 r.

ZAWARTOŚĆ DOKUMENTACJI PROJEKTOWEJ

Opis techniczny

Część rysunkowa

- | | |
|----------------------------------|-----------------|
| ▪ Rys. nr 1 – Plan Orientacyjny | – skala 1:10000 |
| ▪ Rys. nr 1 – Plan Sytuacyjny | – skala 1:500 |
| ▪ Rys. nr 2 – Przekroje Normalne | – skala 1:50 |
| – Szczegóły konstrukcyjne | – skala 1:10 |

Opinie i uzgodnienia

1. Prezydent Miasta Nowa Sól uzgodnienie nr DM.6853.21.2025 z dn. 18.11.2025 r.

Załącznik nr 1 z dn. 5.15/2025

do pisma z dnia 08.12.2025

zn. l.: AB.6743.449.2025.FE

Z up. STAROSTY

Marta Pasiewicz
MACZELNIK
Wydziału Administracji Budowlanej

OPIIS TECHNICZNY

Branża drogowa

CZĘŚĆ OPISOWA

DO DOKUMENTACJI PROJEKTOWEJ PN:

„PRZEBUDOWA DROGI GMINNEJ NR 102367F UL. 1 MAJA, POLEGAJĄCA NA BUDOWIE DROGI DLA PIESZYCH (CHODNIKA) DO DZIAŁKI NR 172/86, OBRĘB 0002, GMINA NOWA SÓL - MIASTO.”

1. PRZEDMIOT OPRACOWANIA

Przedmiotem opracowania jest dokumentacja projektowa przebudowy drogi gminnej nr 102367F (ul. 1 Maja) polegająca na budowie drogi dla pieszych (chodnika) do budynku nr 24ABC na ul. 1 Maja w miejscowości Nowa Sól.

Teren inwestycji objęty niniejszym opracowaniem stanowią działka:

dz. nr 172/116– obręb 0002, jednostka ewidencyjna Nowa Sól – Miasto 080401_1

znajdujące się na terenie powiatu nowosolskiego, województwa lubuskiego.

Teren objęty projektem zlokalizowany jest poza strefą ochrony konserwatorskiej miasta Nowa Sól.

Obszar nie podlega ochronie na podstawie miejscowego planu zagospodarowania przestrzennego.

Obszar inwestycji nie jest zlokalizowany na terenach górniczych, narażonych na niebezpieczeństwo wstrząsów i osuwisk mas ziemnych.

2. PODSTAWA OPRACOWANIA

Umowa z dnia 30.05.2025 r.

3. MATERIAŁY WYJŚCIOWE

- *Mapa zasadnicza w skali 1:500”* pobrana z zasobów Wydziału Geodezji i Kartografii Starostwa Powiatowego w Nowej Soli,
- *Pomiary inwentaryzacyjne w terenie,*
- *„Rozporządzenie Ministra Infrastruktury z dnia 24 czerwca 2022 r. w sprawie przepisów techniczno-budowlanych dotyczących dróg publicznych” (Dz. U. dnia 20 lipca 2022, poz. 1518),*
- *„Wytyczne projektowania infrastruktury dla pieszych WR-D-41-3”,*
- *„Rozporządzenie Ministra Infrastruktury z dnia 23 czerwca 2003 r. w sprawie informacji dotyczącej bezpieczeństwa i ochrony zdrowia oraz planu bezpieczeństwa i ochrony zdrowia” – Dz. U. nr 120 z dnia 10 lipca 2003 r., poz. 1126.*

4. CEL I EFEKT INWESTYCJI

Projektowana inwestycja ma na celu przede wszystkim skomunikowanie ciągu pieszego między mieszkańcami budynku 24ABC (działka nr 172/86), a istniejącą drogą dla pieszych wzdłuż ul. 1 Maja.

5. STAN ISTNIEJĄCY

Teren objęty inwestycją zlokalizowany jest w województwie lubuskim, w powiecie nowosolskim w miejscowości Nowa Sól. Ulica 1 Maja (droga gminna nr 102367F) położona jest w zachodniej części miasta Nowa Sól w obrębie osiedla Konstytucji 3 Maja w dzielnicy „zatorze”.

Droga gminna w miejscu projektowanej inwestycji posiada przekrój uliczny z obustronnymi chodnikami i ścieżkami rowerowymi. Jezdnia o nawierzchni bitumicznej posiada szerokość wahająca się w granicy od ok. 6,00 m z odpowiednimi poszerzeniami na łukach. Jezdnia drogi gminnej posiada przekrój daszkowy o spadku 2,0%. Istniejące chodniki i ścieżki rowerowe posiadają nawierzchnie z bet. kostki brukowej.

Odprowadzenie wód opadowych następuje poprzez wpusty uliczne podłączone do istniejącej sieci kanalizacji deszczowej.

Ponadto w obrębie planowanego przedsięwzięcia występują m.in. następujące sieci uzbrojenia terenu:

- sieć kanalizacji deszczowej,
- linie energetyczne doziemne niskiego napięcia,
- linia oświetlenia drogowego.

Nie wyklucza się istnienia innych nienaniesionych lub niezidentyfikowanych sieci urządzeń obcych.

6. PROJEKTOWANE ZAGOSPODAROWANIE TERENU

Inwestycja obejmuje swoim zakresem:

- budowę drogi dla pieszych (chodnika) o długości ok. 12,00 m

6.1 Branża drogowa

Zaprojektowano drogę dla pieszych (chodnik) z betonowej kostki brukowej gr. 8 cm koloru grafitowego (materiał z rozbiórki) na 5 cm miale kamiennym 0-5 mm i ok. 10 cm warstwie podbudowy z kruszywa łamanego stabilizowanego mechanicznie 0/31,5 mm.

Szerokość projektowanej drogi dla pieszych wyniesie 1,80 m na długości ok. 12,00 m. Droga dla pieszych zostanie zaoperowana obrzeżem betonowym 8x30 cm na ławie betonowej.

Uwaga: Inwestycja realizowana w obrębie działki nr 172/86 stanowi odrębne opracowanie.

▪ Przekrój podłużny

Spadek podłużny drogi dla pieszych zaprojektowano o wartości min. 0,5%. Spadek poprzeczny zaprojektowano jako jednostronny o wartości 2%.

Rzędne początku i końca projektowanej drogi dla pieszych należy dowiązać do rzędnych istniejących chodników wzdłuż drogi gminnej ul. 1 Maja.

Odwodnienie

Woda opadowa z nawierzchni drogi dla pieszych odprowadzana będzie na przyległy teren zielony.

6.2 Konstrukcje elementów drogi

Konstrukcja nawierzchni drogi dla pieszych (chodnika):

- Warstwa ścieralna z kostki betonowej – 8 cm
- Warstwa z miazgi kamiennego 0/5 mm – 5 cm,
- Warstwa podbudowy z kruszywa łamanego stabilizowanego mechanicznie 0/31,5 – 10 cm,

7. URZĄDZENIA OBCE

W obrębie projektowanego przedsięwzięcia występują następujące urządzenia obce:

- sieć kanalizacji deszczowej,
- linie energetyczne doziemne niskiego napięcia,
- linia oświetlenia drogowego.

Nie wyklucza się istnienia innych nienaniesionych linii urządzeń lub odchyleń w planie. W przypadku napotkania na niezainwentaryzowane urządzenia należy powiadomić właściwy organ.

8. WEJŚCIA W GRUNTY OBCE

Teren, na którym zostanie zrealizowana inwestycja działka o numerze ewidencyjnym 172/116 (stanowiąca pas drogi gminnej nr 102367F – zarządzanej przez Prezydenta Miasta Nowa Sól.

9. OBSZAR ODDZIAŁYWANIA INWESTYCJI

Teren inwestycji objęty niniejszym opracowaniem stanowią działki:

dz. nr 172/116– obręb 0002, jednostka ewidencyjna Nowa Sól – Miasto 080401_1

Inwestycja nie będzie mieć negatywnego wpływu i nie będzie oddziaływać na działki i tereny sąsiednie. Obszar oddziaływania przedmiotowej inwestycji zamyka się w granicach działek ujętych we wniosku w rozumieniu przepisów.

- „Rozporządzenie Ministra Infrastruktury z dnia 24 czerwca 2022 r. w sprawie przepisów techniczno-budowlanych dotyczących dróg publicznych” (Dz. U. dnia 20 lipca 2022, poz. 1518),
- „Rozporządzenie Ministra Infrastruktury z dnia 12 kwietnia 2002 r. w sprawie warunków technicznych, jakim powinny odpowiadać budynki i ich usytuowanie” (Dz. U. 2002 nr 75 poz. 690 z późniejszymi zmianami)

10. CHARAKTERYSTYKA EKOLOGICZNA OBIEKTU

Planowana inwestycja nie będzie wywierać negatywnego wpływu na środowisko, gdyż nie zmieni się poziom hałasu i emisji spalin.

Przedmiotowe przedsięwzięcie będzie realizowane w znacznej odległości od najbliższej niżej wskazanych (w linii prostej):

a) NATURA 2000 (Obszary specjalnej ochrony):

- PLB080004 Dolina Środkowej Odry – ok. 2,60 km,

b) NATURA 2000 (Specjalne obszary ochrony):


- PLH080014 Nowosolska Dolina Odry – ok. 2,60 km,
- PLH080040 Otyń – ok. 5,40 km,

c) OBSZARÓW CHRONIONEGO KRAJOBRAZU:


- Nowosolska Dolina Odry – ok. 2,61 km,
- Dolina Śląskiej Ochli – ok. 3,69 km,
- Wzgórza Dalkowskie – ok. 6,45 km,

Biorąc pod uwagę lokalny charakter oraz zakres i skalę przedmiotowego przedsięwzięcia (inwestycja nie wykracza poza obszar wnioskowanych działek), jak również jego lokalizację względem obszarów podlegających ochronie, stwierdza się, że zadanie inwestycyjne nie wpłynie na wyżej wskazane obszary chronione prawem.

Projektant branży drogowej:

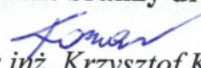

mgr inż. Krzysztof Komar

CZĘŚĆ RYSUNKOWA

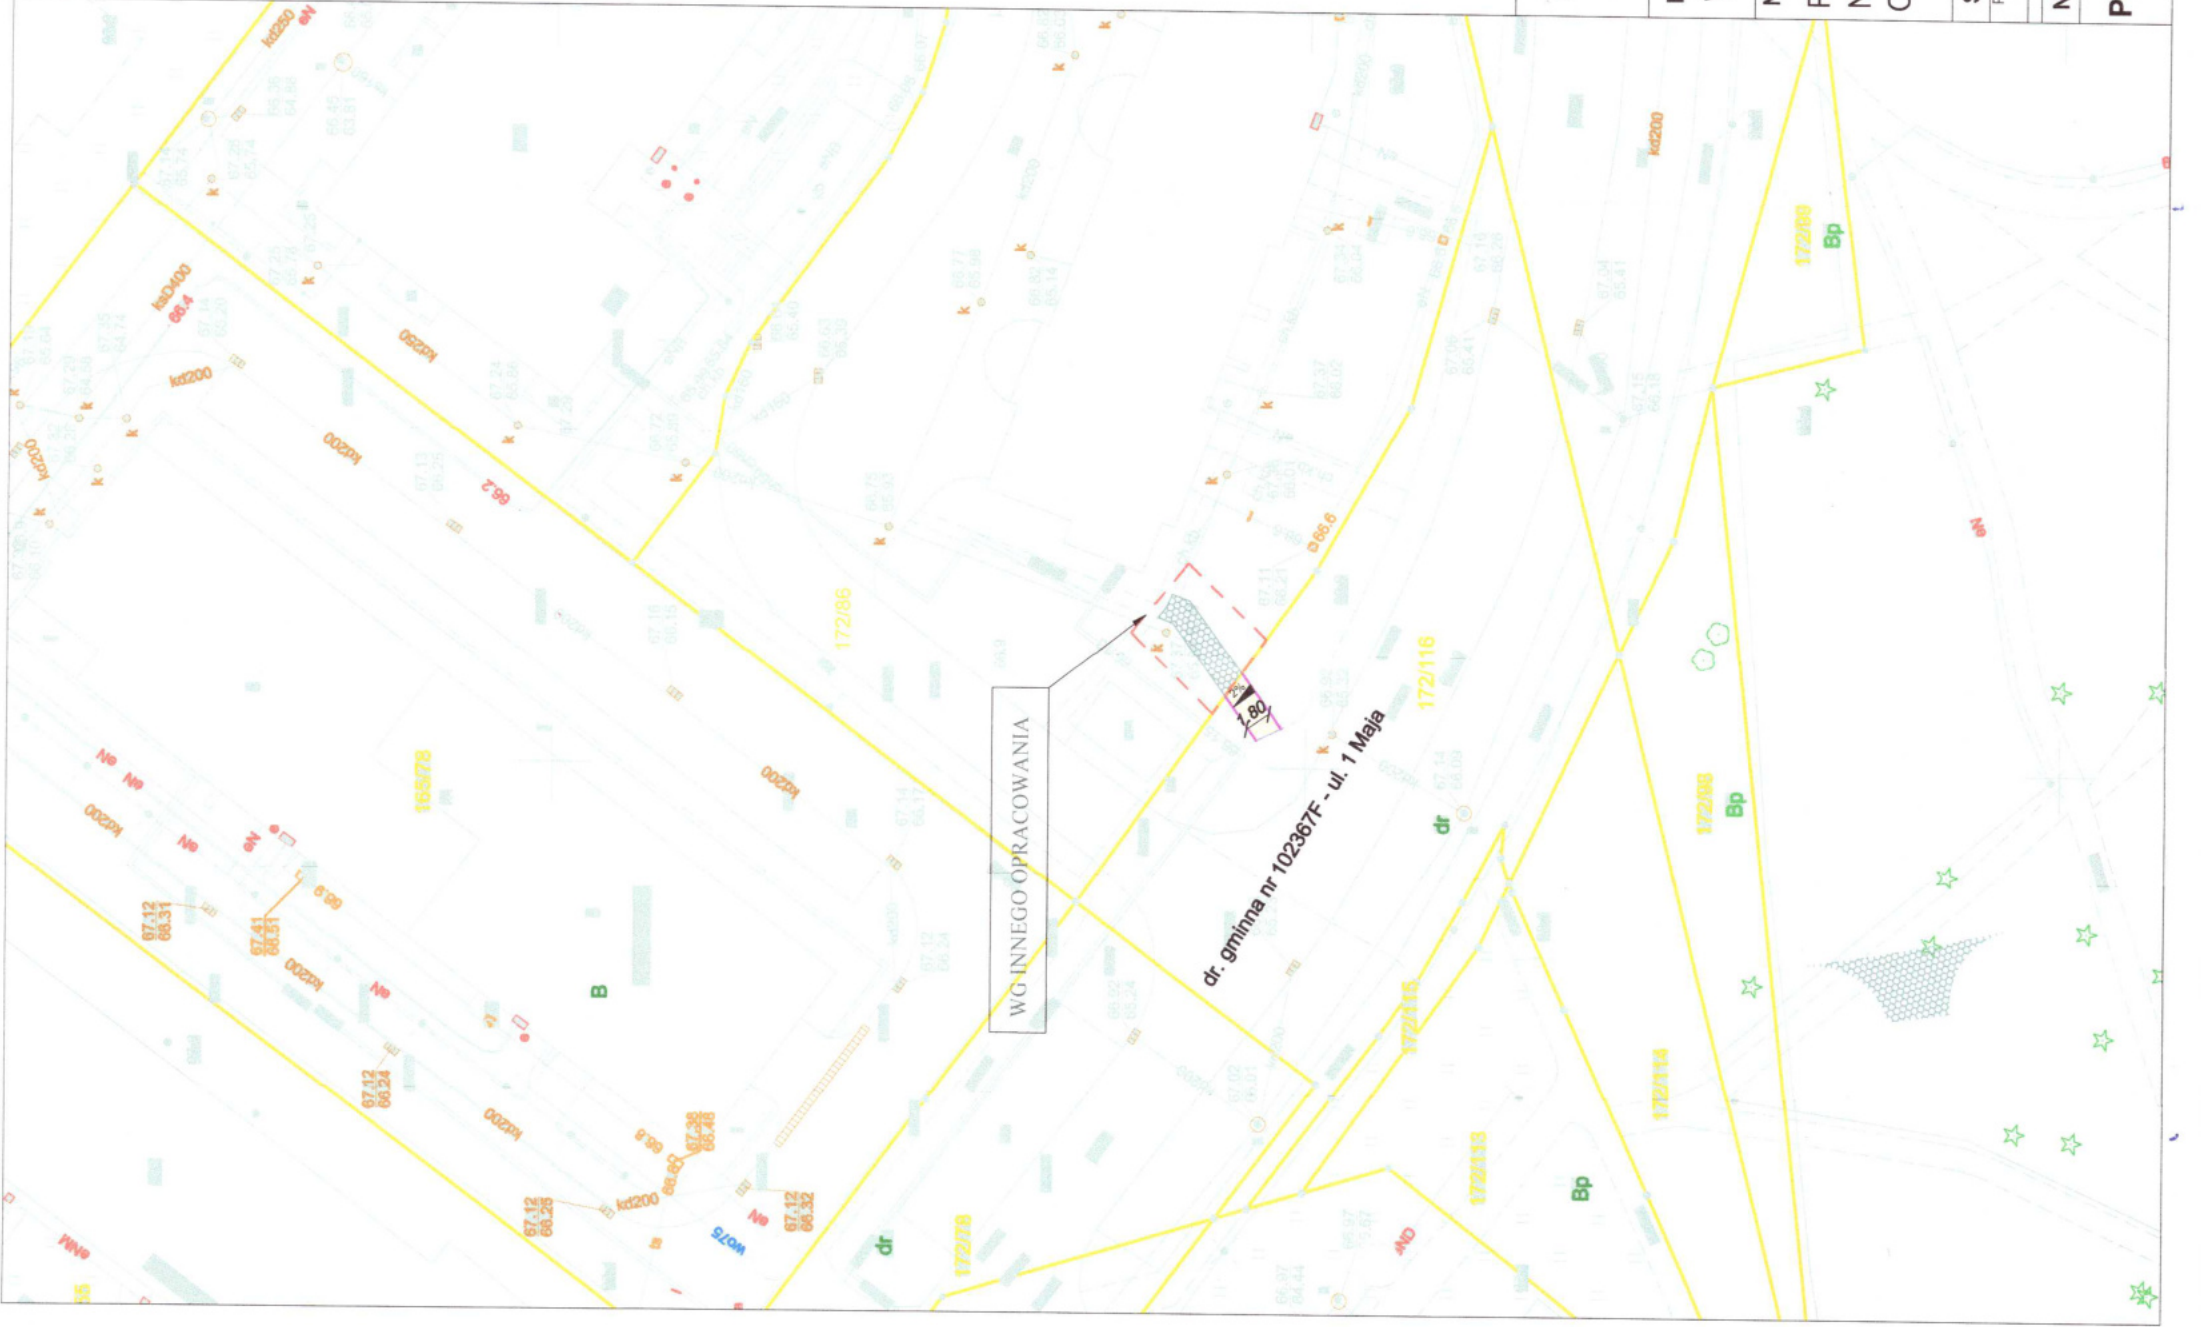

STAROSTWO POWIATOWE
w Nowej Soli

PLAN ORIENTACYJNY

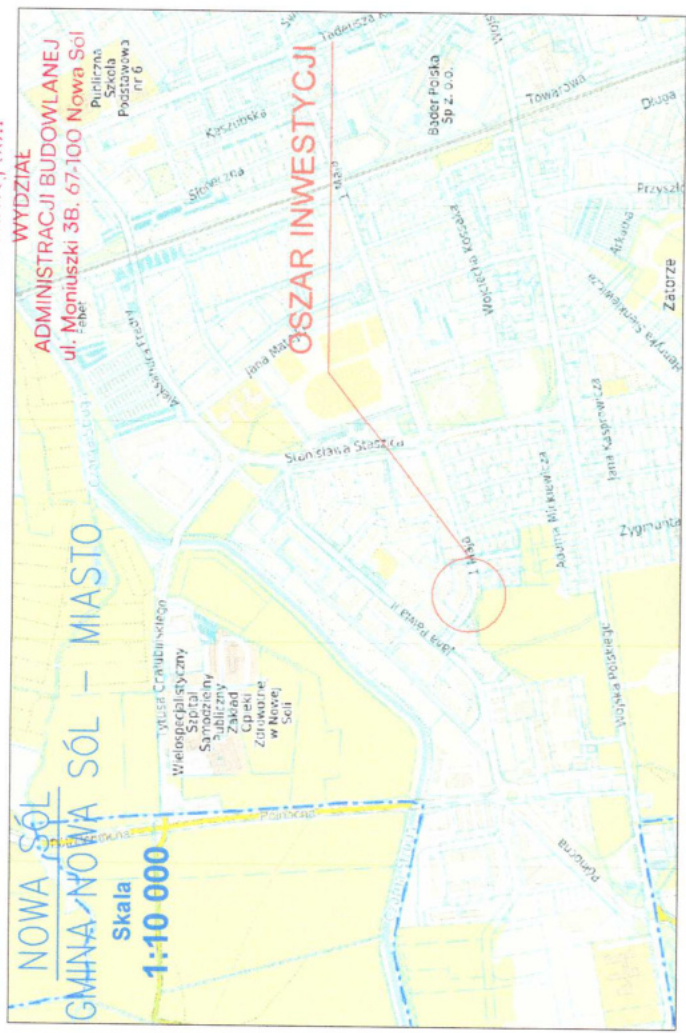

OZNACZENIA: - branża drogowa

- ISTN. OBRZEŻE BETONOWE (30 x 8 CM)
- PROJ. NAWIERZCHNIA DROGI DLA PIESZYCH Z BETONOWEJ KOSTKI BRUKOWEJ GR. 8 CM - (MATERIAŁ Z ROZBIÓRKI - KOLORU GRAFITOWEGO)

Jednostka projektowa:

Katarzyna Komar, ul. Nowowiejskiego 20, 67-100 Nowa Sól

Investor:

WSPÓLNOTA MIESZKANIOWA 1 MAJA 24ABC W NOWEJ SOLI


Nazwa opracowania:

PRZEBUDOWA DROGI GMINNEJ NR 102367F UL. 1 MAJA, POLEGAJĄCA NA BUDOWIE DROGI DLA PIESZYCH (CHODNIKA) DO DZIAŁKI NR 172/86, OBRĘB 0002, GMINA NOWA SÓL-MIASTO

Stanowisko	Imię i nazwisko	Nr uprawnień	Specjalność	Data	Podpis
Projektant branży drogowej	mgr inż. Krzysztof Komar	LBS/0084/POOD/12	drogi	10.2025	
Nazwa rysunku			Branża	Skala	Nr rysunku
PLAN SYTUACYJNY			drogowa	1:500	1

PRZEKRÓJ NORMALNY

droga dla pieszych

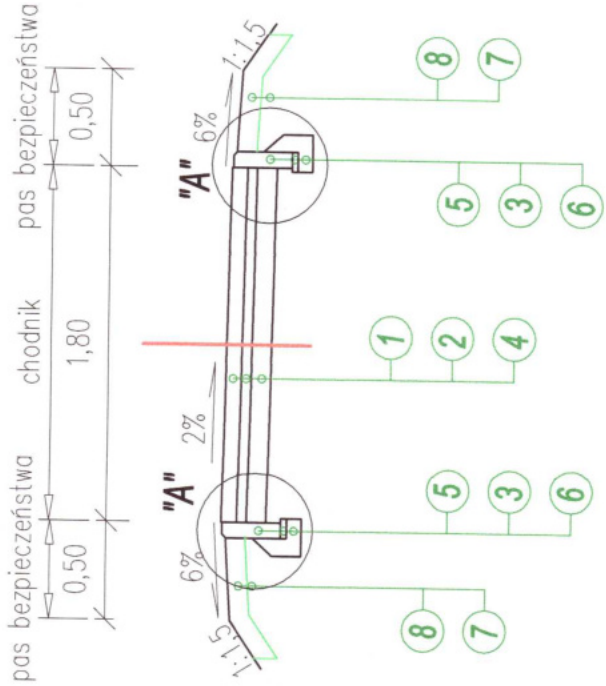


OZNACZENIA:

- 1 - 8 cm - bezfazowa betonowa kostka brukowa
- 2 - 5 cm - podsypka cementowo-piaskowa 1:4 / podsypka z miazgu kamiennego
- 3 - 3 cm - podsypka cementowo-piaskowa 1:4
- 4 - 10 cm - podbudowa z kruszywa łamanego 0/31,5 mm
- 5 - obrzeże betonowe 30x8cm
- 6 - ława z betonu C12/15 (B15)
- 7 - nasyp wykonany wg PN-S-02205:1998
- 8 - humusowanie terenów zielonych w-wą 10cm i obsianie mieszanką traw niskich

SZCZEGÓŁY KONSTRUKCYJNE

skala 1:10

SZCZEGÓŁ "A"

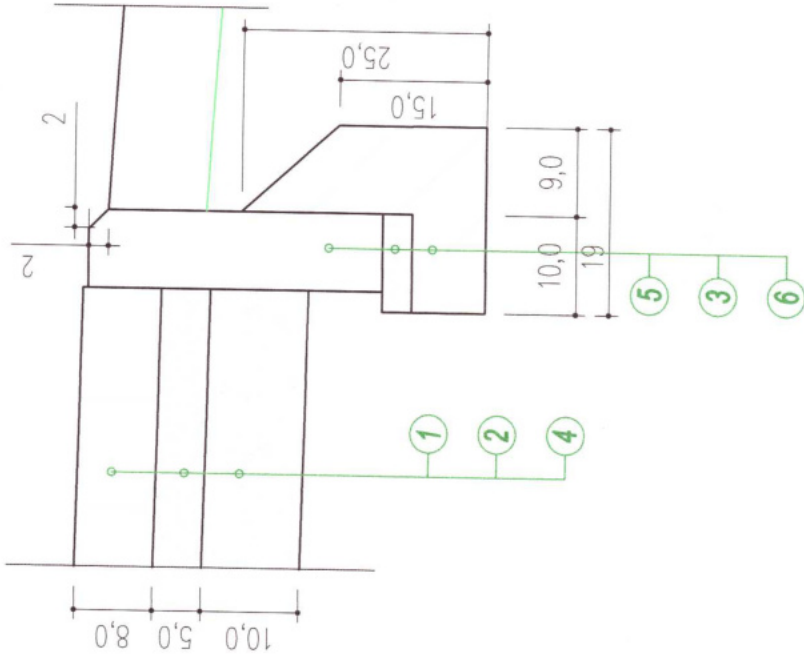

Jednostka projektowa:
Katarzyna Komar, ul. Nowowiejskiego 20, 67-100 Nowa Sól

Inwestor:

WSPÓLNOTA MIESZKANIOWA 1 MAJA 24ABC, 67-100 NOWA SÓL

Nazwa opracowania:

PRZEBUDOWA DROGI GMINNEJ NR 102367F UL. 1 MAJA, POLEGAJĄCA
NA BUDOWIE DROGI DLA PIESZYCH (CHODNIKA) DO DZIAŁKI NR 172/86,
OBREĘB 0002, GMINA NOWA SÓL-MIASTO

Stanowisko	Imię i nazwisko	Nr uprawnień	Specjalność	Data	Podpis
Projektant branży drogowej	mgr inż. Krzysztof Komar	LBS/0084/POOD/12	drogi	10.2025	
Nazwa rysunku			Branża	Skala	Nr rysunku
PRZEKROJE NORMALNE SZCZEGÓŁY KONSTRUKCYJNE			Branża drogowa	1:50	2
				1:10	

UZGODNIENIA I DECYZJE

DM.6853.21.2025

Nowa Sól, 2025-11-18

Wspólnota Mieszkaniowa 1 Maja 24 ABC
ul. 1 Maja 24 ABC
67-100 Nowa Sól

Dotyczy: Uzgodnienie dokumentacji projektowej na potrzeby zadania pn.: „Przebudowa drogi gminnej nr 102367F ul. 1 Maja, polegającej na budowie drogi dla pieszych (chodnika) do działki nr 172/86 obręb 0002 Gmina Nowa Sól – Miasto”

W odpowiedzi na Państwa wniosek w sprawie jw. Gmina Nowa Sól – Miasto informuje, że opiniuje **pozytywnie** przedłożony projekt techniczny budowy drogi dla pieszych (chodnika) w pasie drogowym drogi gminnej nr 102367F (ul. 1 Maja dz. nr 172/116 obręb 0002) w Nowej Soli.

Jednocześnie Gmina Nowa Sól – Miasto wyraża zgodę na budowę chodnika na dz. nr 172//116 obręb 0002 w Nowej Soli.

Z up. PREZYDENTA MIASTA

Marta Bosy
Marta Bosy
NACZELNIK WYDZIAŁU
DRÓG MIEJSKICH

Otrzymują:

1. Pełnomocnik: Katarzyna Komar, ul. Nowowiejskiego 20, 67-100 Nowa Sól,
2. a/a.

